


緑ヶ丘団地
8号棟 2・3階

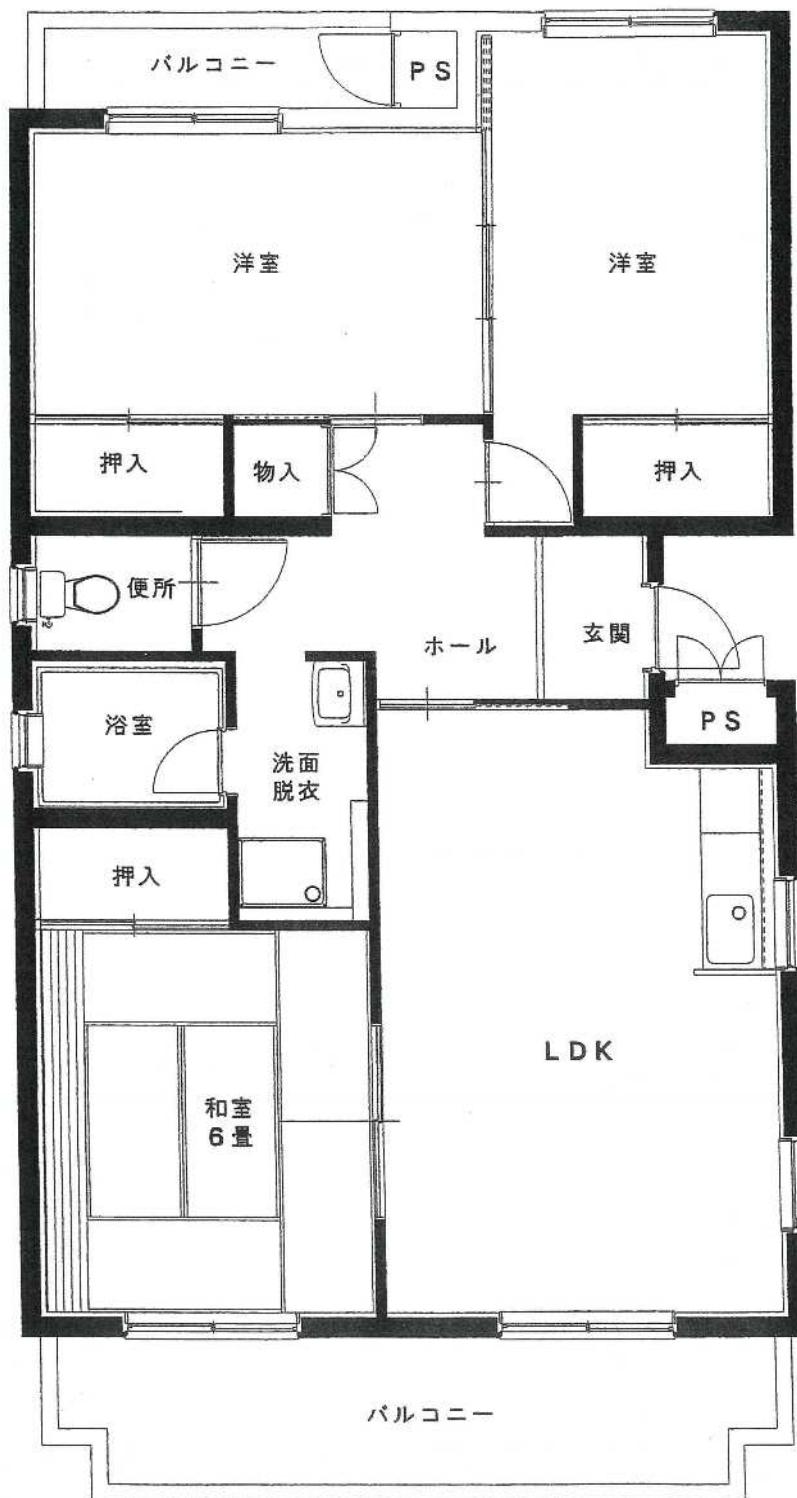

建築年度	H11
浴室設備	給湯器
ガス設備	都市ガス

緑ヶ丘 団地 08号棟



08-206

