


# 五百淵団地

## 04号棟

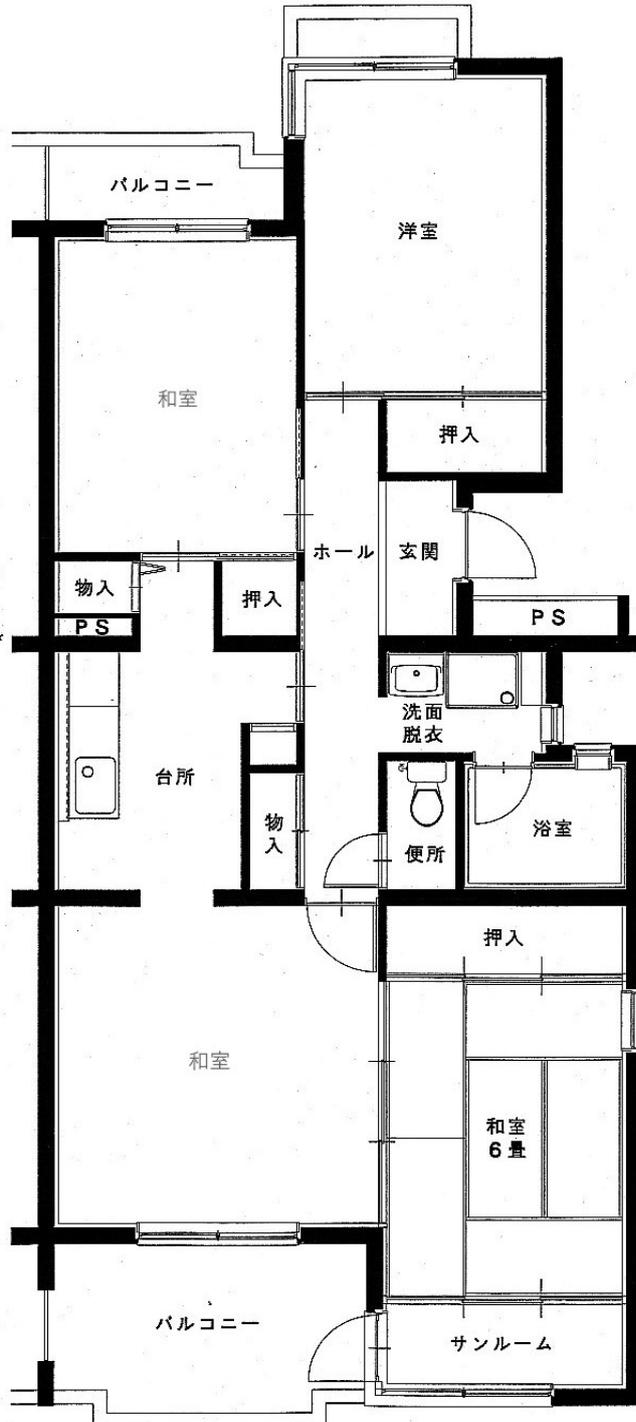

間取りが反転していることがあります  
現況と異なる場合は現況優先とします

