


五百 渚 団 地

08号棟

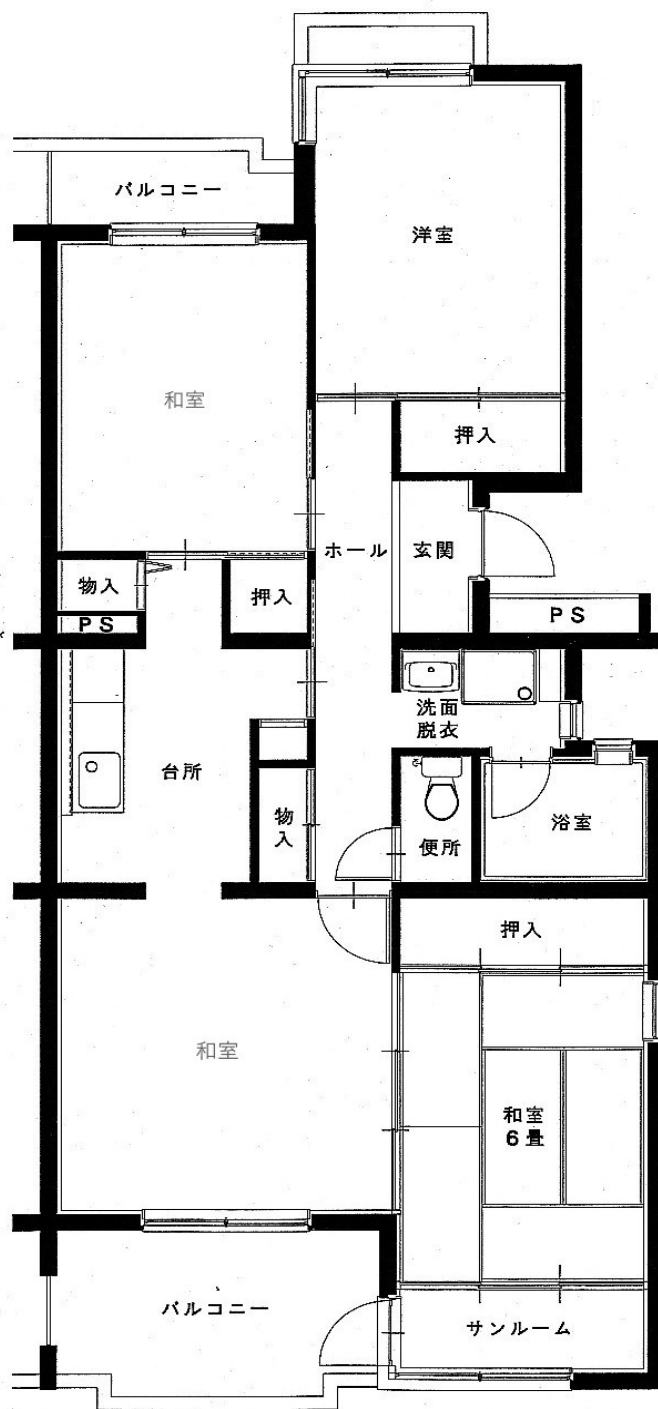

間取りが反転していることがあります
現況と異なる場合は現況優先とします

五百淵団地 08号棟



08-206

