


島 団 地  
01号棟

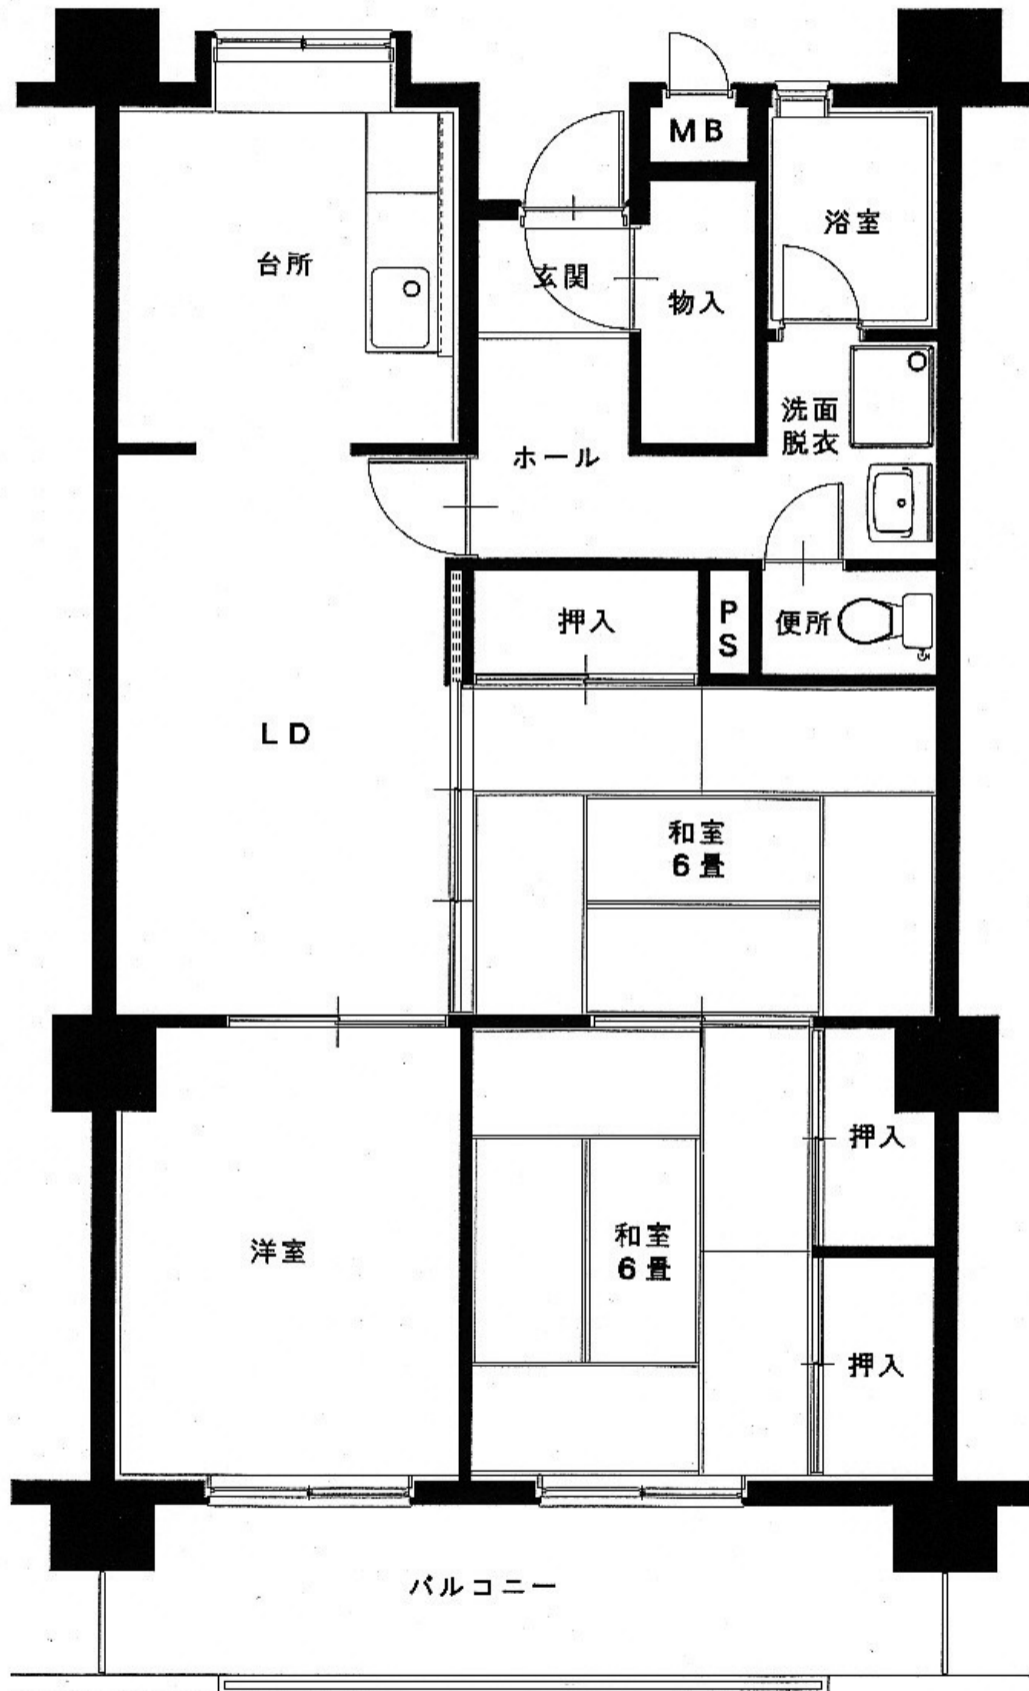

間取りが反転していることがあります  
現況と異なる場合は現況優先とします

