


特別住宅 亀田団地

03号棟

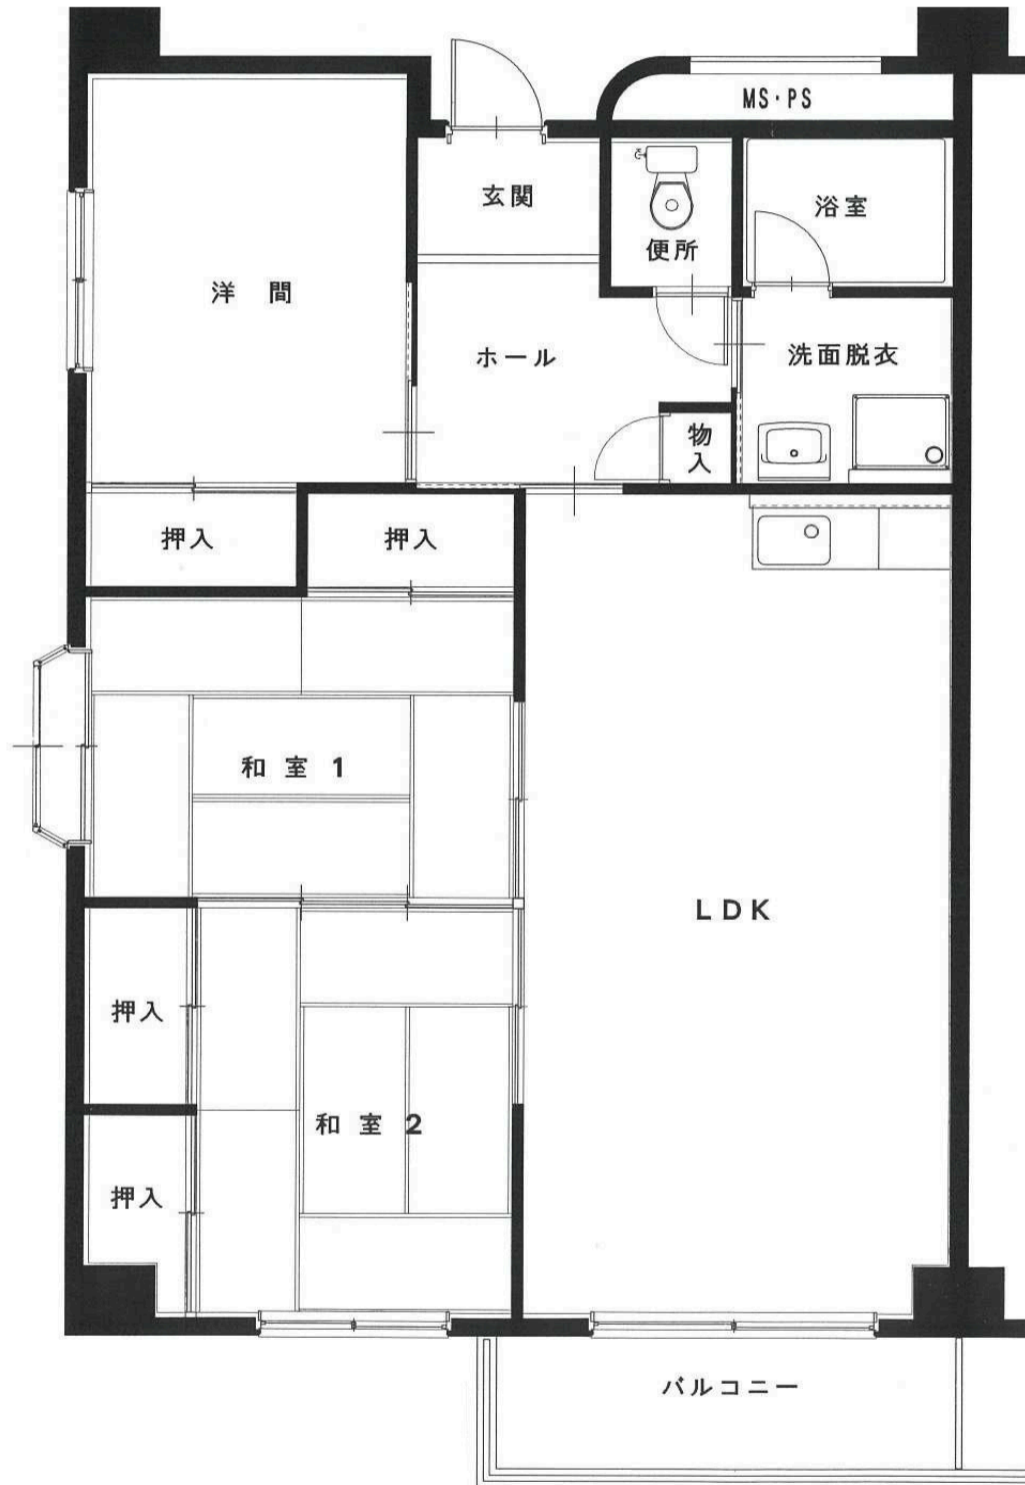

間取りが反転していることがあります
現況と異なる場合は現況優先とします

