


特別住宅 柴宮団地

05号棟

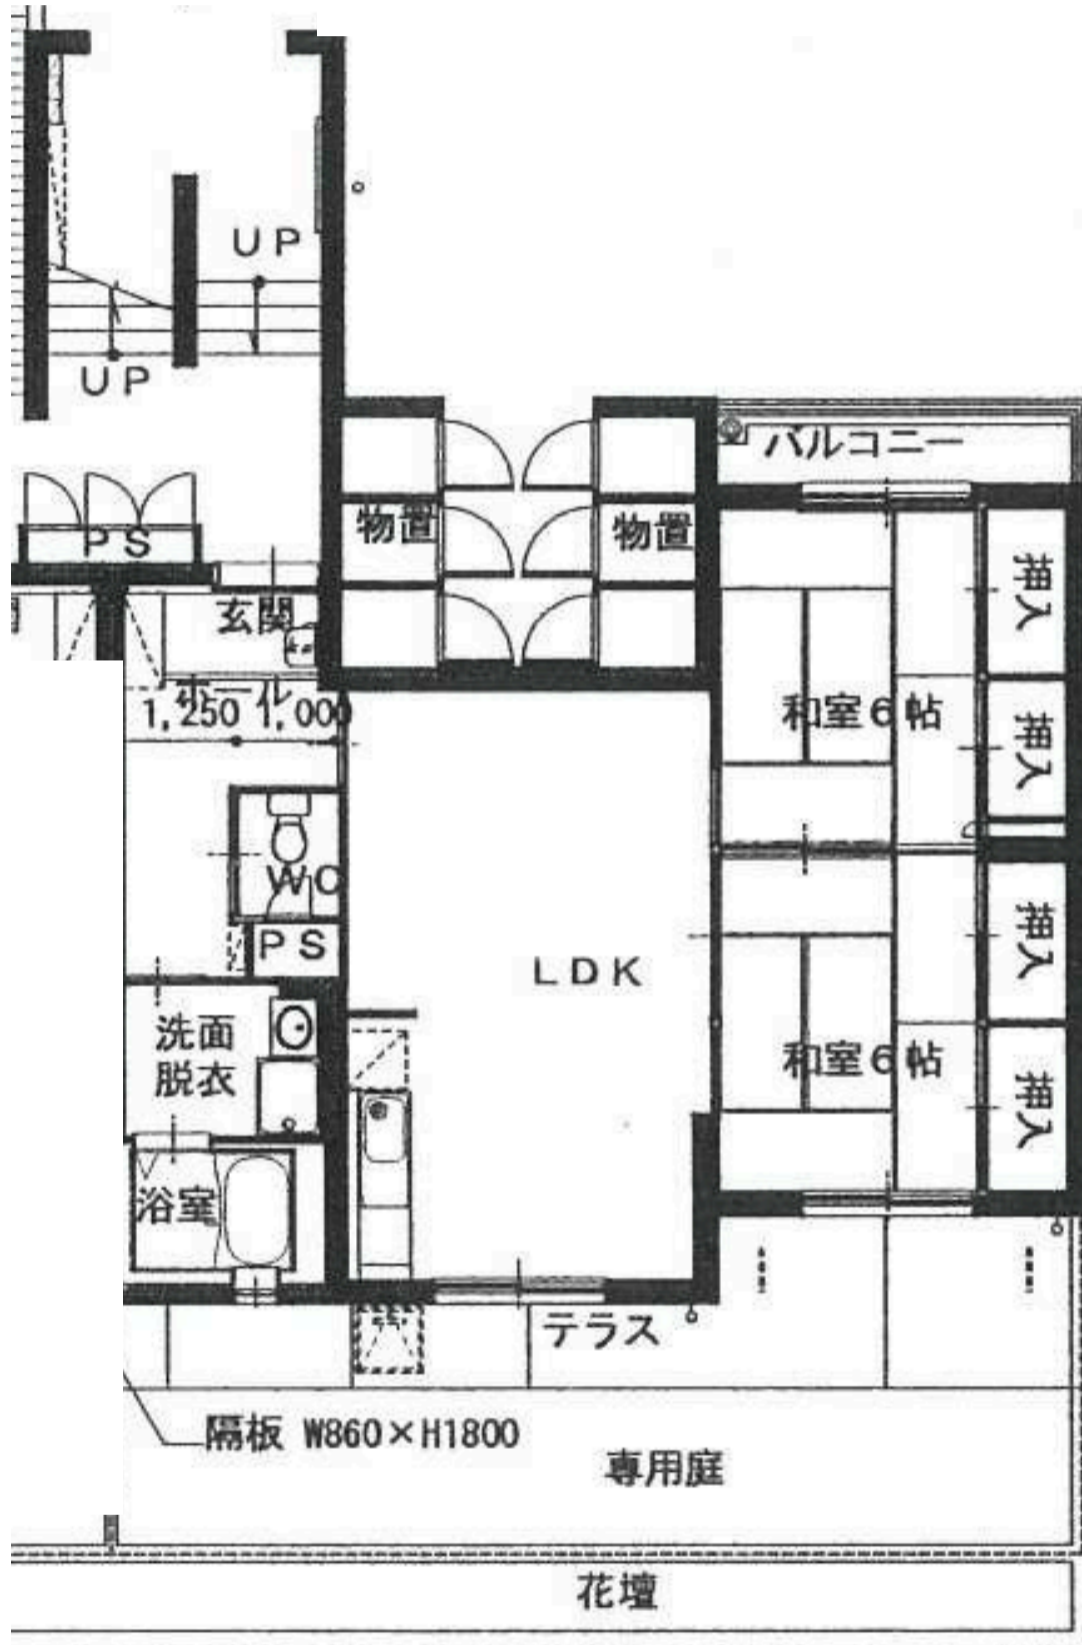

間取りが反転していることがあります  
現況と異なる場合は現況優先とします

