


# 桜岡団地

## 20号棟

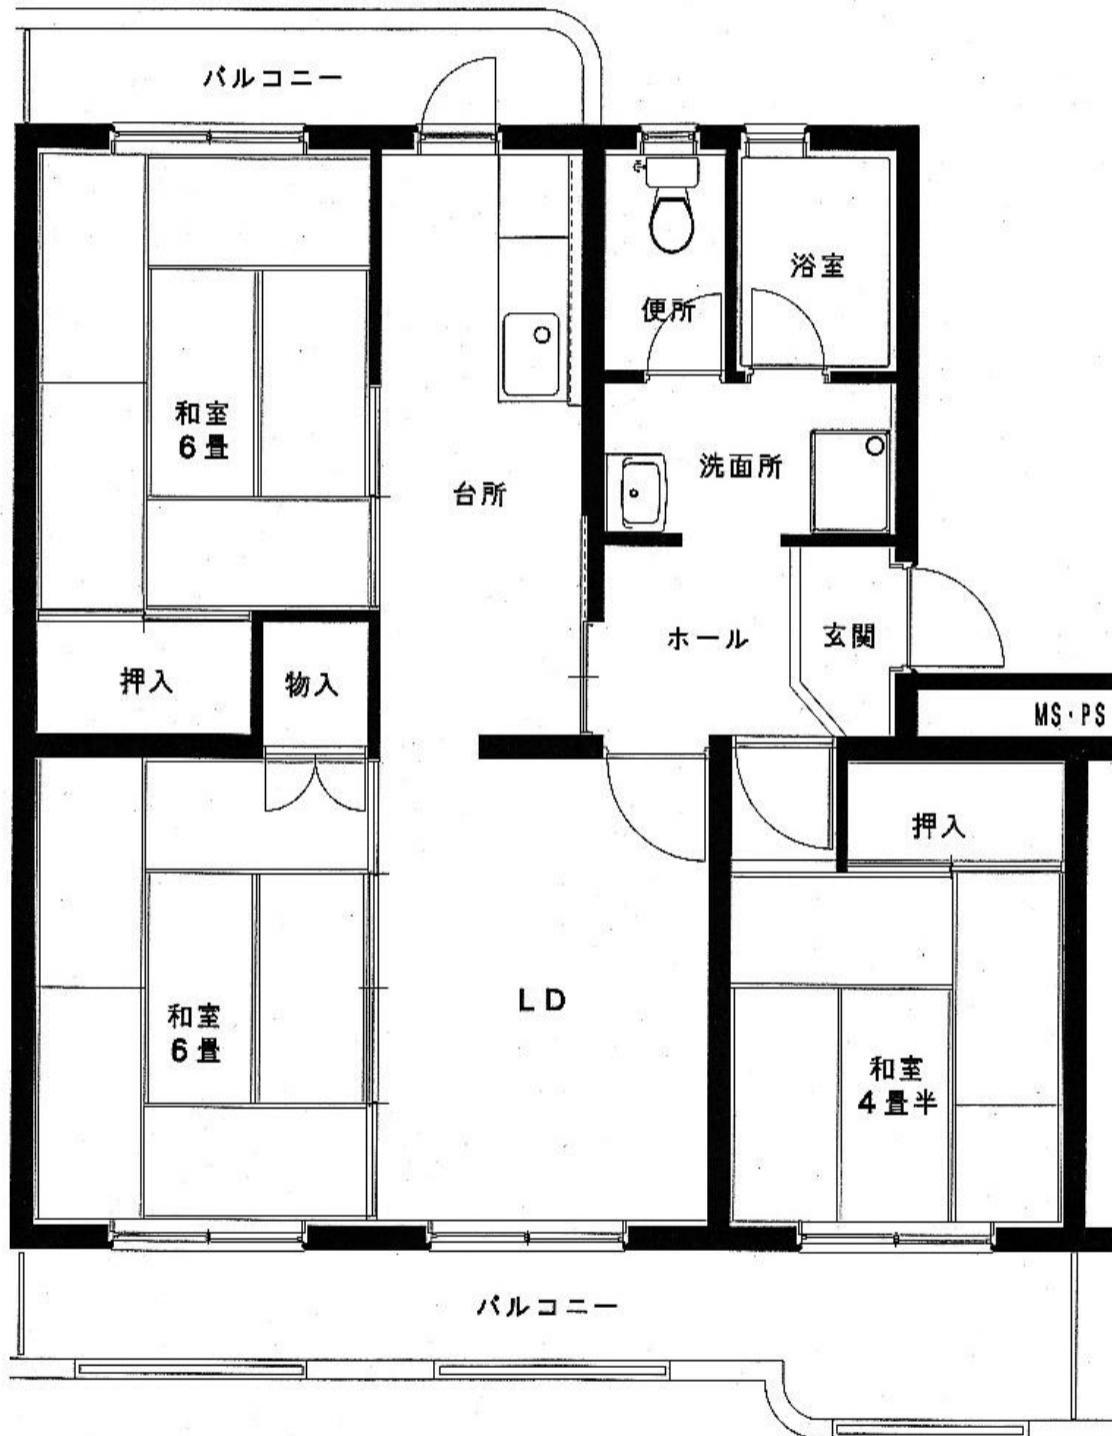

間取りが反転していることがあります  
現況と異なる場合は現況優先とします

