


雷神団地

10号棟

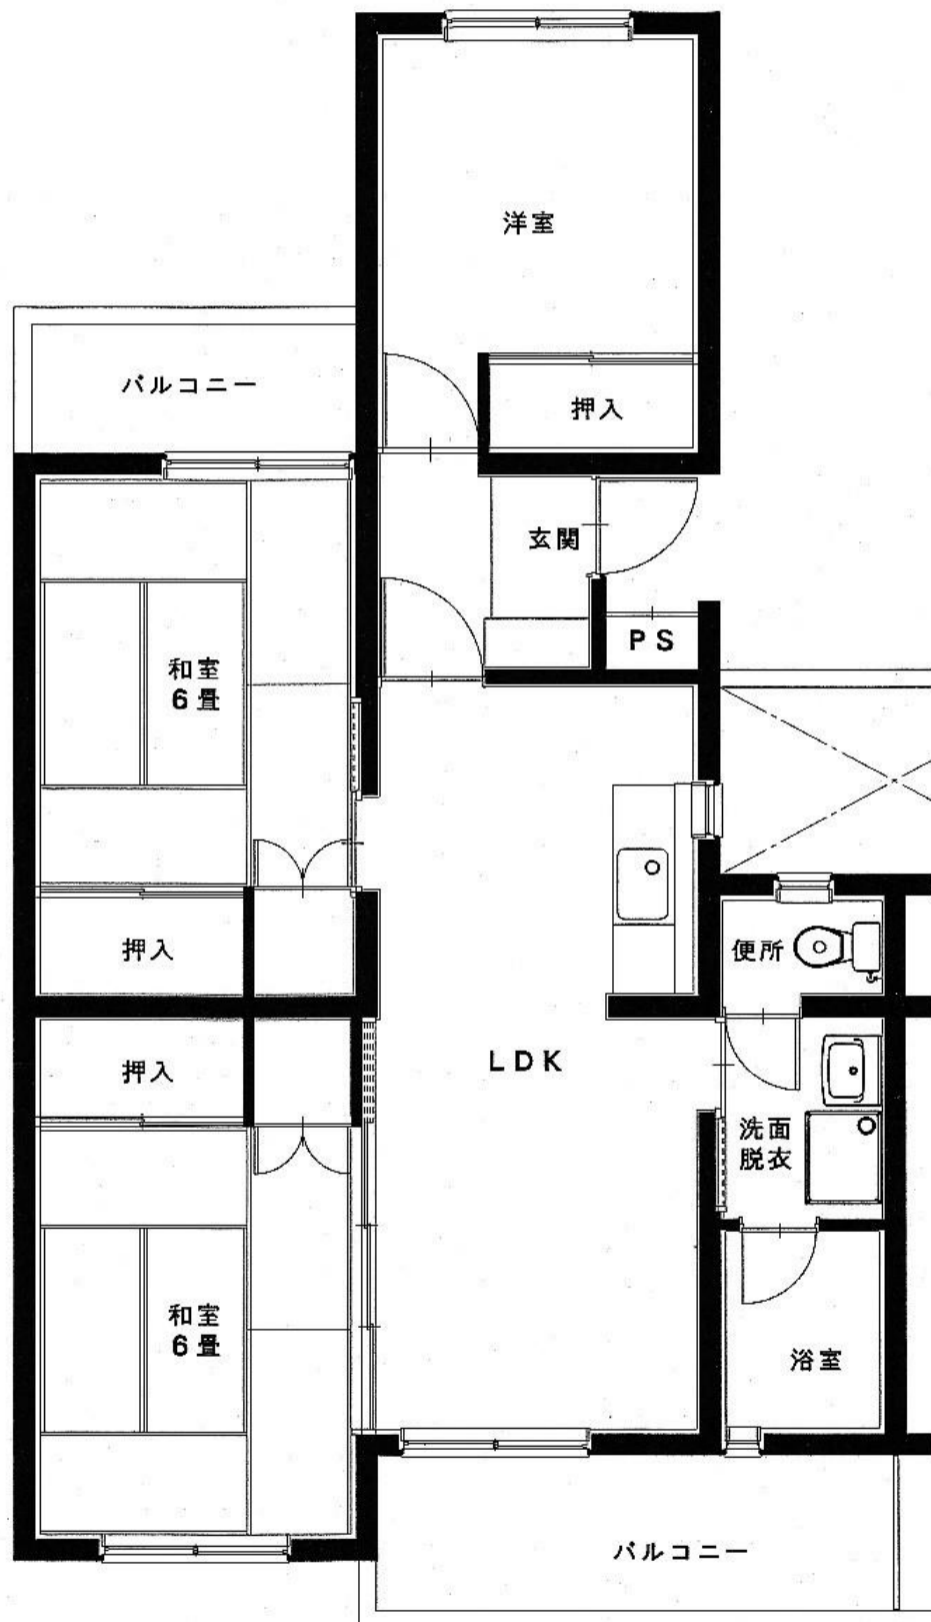

間取りが反転していることがあります
現況と異なる場合は現況優先とします

