


仁池向団地

02号棟

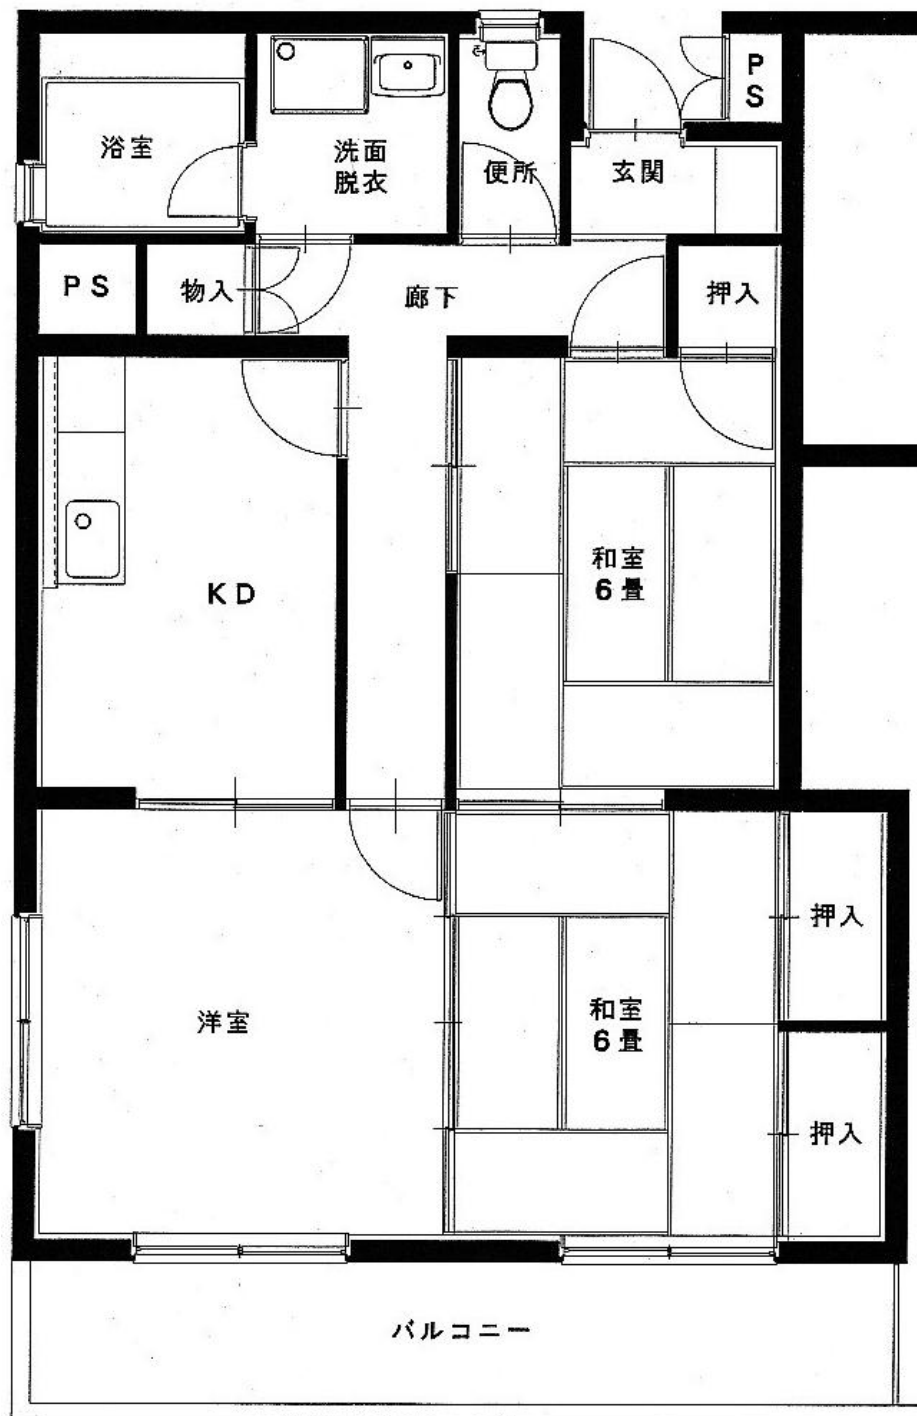

間取りが反転していることがあります
現況と異なる場合は現況優先とします

仁池向団地 02号棟



02-102

