


島 団 地

02号棟

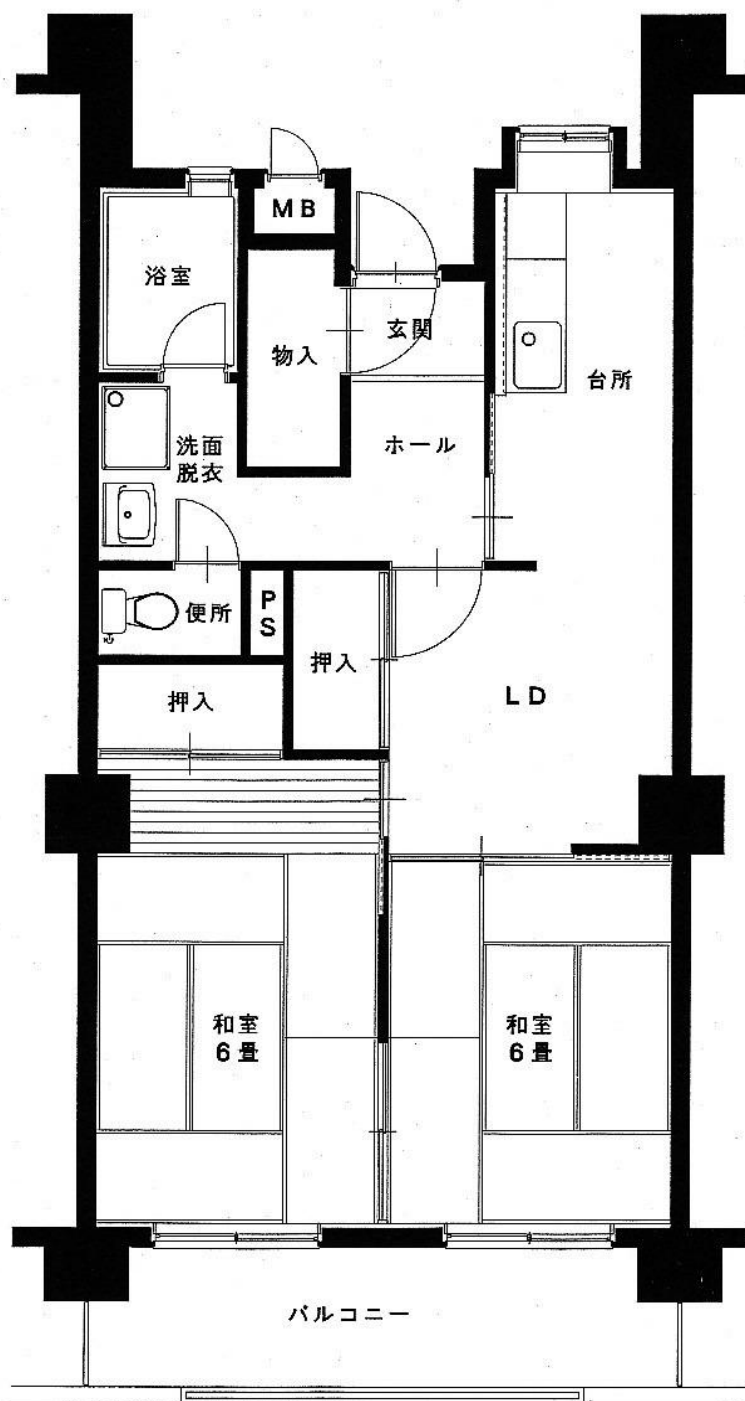

間取りが反転していることがあります
現況と異なる場合は現況優先とします

島 団地 02号棟



02-604

