


緑ヶ丘団地
07号棟 2・3階

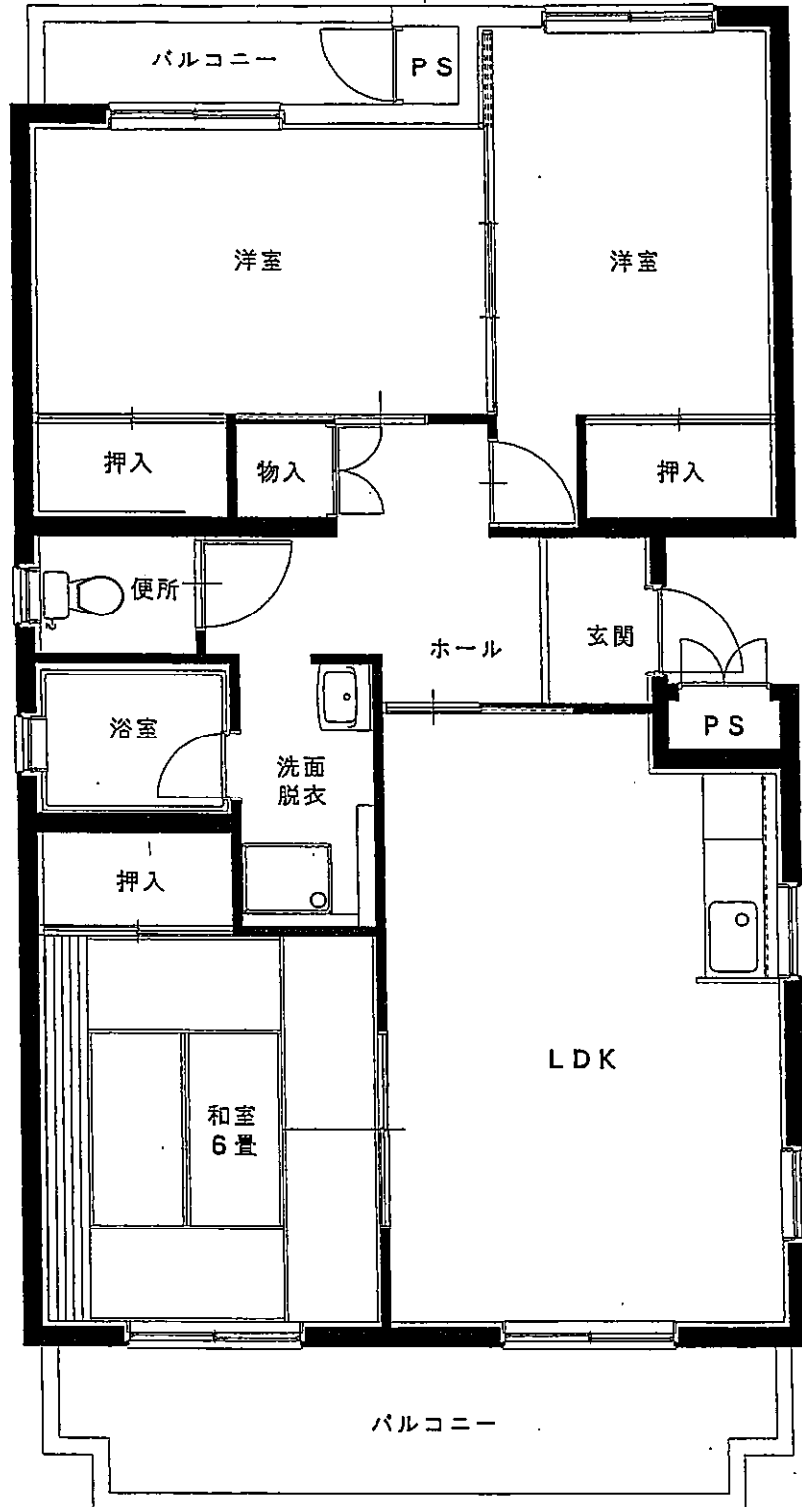

建築年度	H11
風呂	備品付(給湯器リース・シャワー有り)
ガス設備	都市ガス

緑ヶ丘団地 07号棟

